

focus

ДЕПАРТАМЕНТ
СОГЛАСОВАНИЙ

1 2 3

СТОИМОСТЬ СОГЛАСОВАНИЯ ЗАВИСИТ ОТ ИНДИВИДУАЛЬНЫХ ОСОБЕННОСТЕЙ ФАСАДА,
ОТ МЕСТА РАСПОЛОЖЕНИЯ ОБЪЕКТА, ОТ ПРАВИЛ И ТРЕБОВАНИЙ АДМИНИСТРАЦИЙ

МАН
ХЭТ
ТЕН

ВОСТОЧНЫЙ БАНК CHESTER

азума
СЕТЬ МАГАЗИНОВ КОСМЕТИКИ

АПТЕКА КЛАССИКА

ОМИКРОН

#

Красное & Белое

Д ДИКСИ

ЛЮКС
ВОДА



FIX price

Holiday Inn

РОСБАНК

МТС



Райффайзен
БАНК



ЛЕНТА

ТОРГОВЫЙ ДОМ
konfiskat

Пятёрочка

TELE2



МистерГав
интернет-зоомагазин

ПЕРВАЯ УРАЛЬСКАЯ ЗАЛОГОВАЯ
КОМПАНИЯ



СТОМАТОЛОГИЧЕСКАЯ
ПРАКТИКА



БЕЛЫЙ КИТ

DNS

Мы официально занимаемся согласованием 10 лет. Работаем законно, официально, без скрытых платежей. Выполняем все работы «под ключ». Наш отдел согласования подготовит полный пакет разрешительной документации в кратчайшие сроки.

1

**АУДИТ ФАСАДА НА
СООТВЕТСТВИЕ
ДИЗАЙН-КОДУ И
ЭКСПЕРТНАЯ
ОЦЕНКА
ВОЗМОЖНОСТЕЙ
РАЗМЕЩЕНИЯ**

2

**ОТРИСОВКА
ФАСАДА
В АРХИТЕКТУРНОМ
ОРТОГОНАЛЬНОМ
ЧЕРТЕЖЕ С
РАССТАНОВКОЙ
ВЫВЕСОК**

3

**СБОРКА ПРОЕКТА
ПРОВЕРКА
И ПОДГОТОВКА
ДОКУМЕНТОВ
СДАЧА ПРОЕКТА
НА
СОГЛАСОВАНИЕ**

ЗА ЧТО ВЫ ПЛАТИТЕ:

Предварительное согласование на предмет соответствия вывески дизайн-коду. Обязательный выезд на объект. Точные замеры и фотографии объекта. Подготовка необходимых документов. Разработка комплексного эскизного проекта или архитектурного проекта здания, на котором располагается вывеска. Подача документов в Комитет архитектуры и Получение разрешения по согласованию.



**КАЖДУЮ ВЫВЕСКУ,
РАЗМЕЩАЕМУЮ В
ПОДМОСКОВЬЕ,
ТРЕБУЕТСЯ
ЗАРЕГИСТРИРОВАТЬ
В АДМИНИСТРАЦИИ
ГОРОДСКОГО
ОКРУГА.
ЭТОТ ПРОЦЕСС
НАЗЫВАЕТСЯ —
СОГЛАСОВАНИЕ
УСТАНОВКИ
СРЕДСТВА
РАЗМЕЩЕНИЯ
ИНФОРМАЦИИ
(ВЫВЕСКИ)**

ЭТАПЫ РАБОТЫ ПО СОГЛАСОВАНИЮ ВЫВЕСОК

1

СООБЩИТЕ АДРЕС
НАХОЖДЕНИЯ
ВАШЕГО ОБЪЕКТА И
КОНТАКТЫ
ОТВЕТСТВЕННОГО

ПРОВЕДЁМ
ОЦЕНКУ ОБЪЕКТА
НА ПРЕДМЕТ
СООТВЕТСТВИЯ
ДИЗАЙН-КОДУ

ПРЕДЛОЖИМ ВАМ
РЕШЕНИЕ ПО
РАЗРАБОТКЕ
ПРОЕКТА ДЛЯ
СОГЛАСОВАНИЯ

ЗАКЛЮЧИМ
ДОГОВОР И
ПРОВЕРИМ
ДОКУМЕНТЫ НА
СООТВЕТСТВИЕ

2

РАЗРАБОТАЕМ
ЭСКИЗНЫЙ
ПРОЕКТ ИЛИ
КОМПЛЕКСНЫЙ
ПРОЕКТ

ПРЕДОСТАВИМ
ВАМ СОБРАННЫЙ
ПРОЕКТ ПО
ТРЕБОВАНИЯМ
АДМИНИСТРАЦИИ

СДАДИМ
ПРОЕКТ НА
СОГЛАСОВАНИЕ
И ПОЛУЧИМ
ОТВЕТ

В СЛУЧАЕ
НЕОБХОДИМОСТИ
ДАРАБОТАЕМ
ПРОЕКТ И ВНЕСЁМ
ПРАВКИ

3

СДАДИМ ВАМ
РАСПЕЧАТАННЫЙ
ПРОЕКТ И
ОФИЦИАЛЬНЫЙ
ОТВЕТ

РАЗРАБОТАЕМ ЭСКИЗНЫЙ ПРОЕКТ
СОГЛАСУЕМ КОМПЛЕКСНЫЙ ПРОЕКТ
РАЗРАБОТАЕМ АРХИТЕКТУРНЫЙ ПРОЕКТ
СОГЛАСУЕМ ВЫВЕСКИ И РЕКЛАМУ
РАЗРАБОТАЕМ ТЕХНИЧЕСКИЙ ПРОЕКТ
УЗАКОНИМ РЕКЛАМНЫЕ КОНСТРУКЦИИ

Чтобы согласовать вывеску, необходимо обратиться в Комитет архитектуры и градостроительства и в Комитет по охране объектов культурного наследия (если дом культурного наследия) с индивидуальной дизайн-концепцией фасада здания и предоставить комплексный архитектурный проект со всеми высотными отметками


СТОИМОСТЬ СОГЛАСОВАНИЯ ИНФОРМАЦИОННЫХ ВЫВЕСОК

ТРЕБОВАНИЯ ОТДЕЛОВ РЕКЛАМЫ В РАЗНЫХ ГОРОДАХ ОТЛИЧАЮТСЯ, И В НЕКОТОРЫХ ГОРОДАХ, НАПРИМЕР, В МЫТИЩАХ ИЛИ КОТЕЛЬНИКАХ ОБЯЗАТЕЛЬНО ПРЕДОСТАВЛЕНИЕ ЭЛЕКТРИЧЕСКОГО ПРОЕКТА НА ВЫВЕСКУ, А В ДОЛГОПРУДНОМ ИЛИ КРАСНОГОРСКЕ В ДОПОЛНЕНИЕ ПОТРЕБУЕТСЯ ТЕХНИЧЕСКИЙ ПРОЕКТ (КОТОРЫЙ ВКЛЮЧАЕТ В СЕБЯ РАСЧЕТЫ ВЕТРОВЫХ И СНЕГОВЫХ НАГРУЗОК). ЭТИМ ОБУСЛОВЛЕНА РАЗНИЦА В СТОИМОСТИ В ГОРОДАХ МОСКОВСКОЙ ОБЛАСТИ

В Московской области:

Согласование вывесок в Московской области имеет ряд особенностей. Для согласования вывески на торговом центре необходимо согласовать Фасадную схему (аналог в Москве - Дизайн-проект). После согласования Фасадной схемы необходимо согласовать саму вывеску. Кроме согласования понадобится создание технического и электро проектов. Требуется ли они и сколько будут стоить, определяют наши специалисты



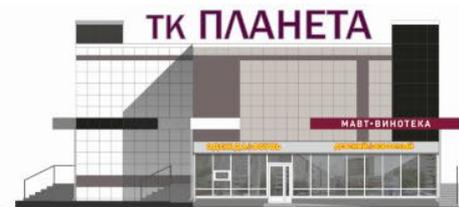

В КАЖДОМ РАЙОНЕ, В КАЖДОМ ГОРОДЕ ИЛИ СУБЪЕКТЕ
ТРЕБОВАНИЯ К ПРЕДОСТАВЛЕНИЮ ОБЯЗАТЕЛЬНОГО
СПИСКА ДОКУМЕНТОВ РАЗНЫЕ

СРОК ВЫПОЛНЕНИЯ
РАБОТ ЗАВИСИТ ОТ
СРОКОВ ОТВЕТОВ
АДМИНИСТРАЦИЙ
ОБЫЧНО 30 ДНЕЙ



Процедура подачи документов довольно хлопотная, мы предоставляем услуги по согласованию, избавляя заказчика от решения многих вопросов и позволяем вам сэкономить своё время!



ЕСЛИ ВЫВЕСКА ПЕРЕКРЫВАЕТ КОЛОННЫ,
КАРНИЗЫ И ДРУГИЕ АРХИТЕКТУРНЫЕ
ЭЛЕМЕНТЫ ЗДАНИЯ. ЕСЛИ ВЫВЕСКА НАРУШАЕТ
(ЛОМАЕТ) АРХИТЕКТУРНУЮ СИММЕТРИЮ
ФАСАДА. ЕСЛИ ВЫВЕСКА БОЛЬШЕ
УСТАНОВЛЕННЫХ ГАБАРИТНЫХ РАЗМЕРОВ
ПО ДИЗАЙН-КОДУ. **ЕСТЬ ШАНС ПОЛУЧИТЬ
ПРЕДПИСАНИЕ НА ДЕМОНТАЖ!**

НЕ СООТВЕТСТВУЕТ
ДИЗАЙН-КОДУ

НЕ СООТВЕТСТВУЕТ
ДИЗАЙН-КОДУ

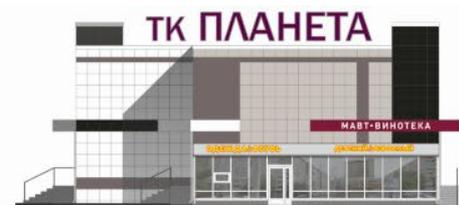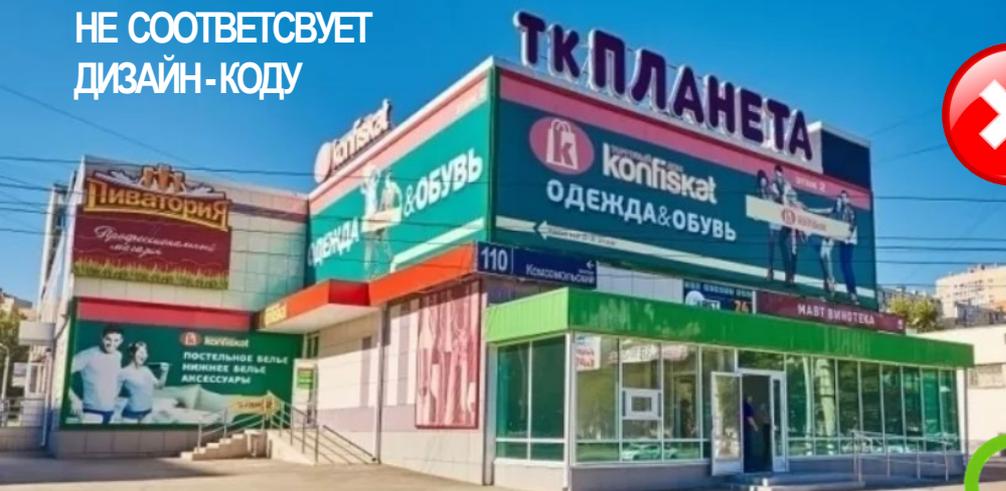

ОРТОГОНАЛЬНЫЙ
ЧЕРТЁЖ ФАСАДА
ТОРГОВОГО
КОМПЛЕКСА
В ЦВЕТЕ


ВЫСОТНЫЕ
ОТМЕТКИ ВЫВЕСОК
И РАССТАНОВКА
ВЫВЕСОК В
ГАБАРИТАХ
ФАСАДА

МАВТ•ВИНОТЕКА
ЭКСПЕРТ В МИРЕ НАПИТКОВ



ДАННЫЙ ОБЪЕКТ
СОГЛАСОВАЛИ
за 85.000 рублей




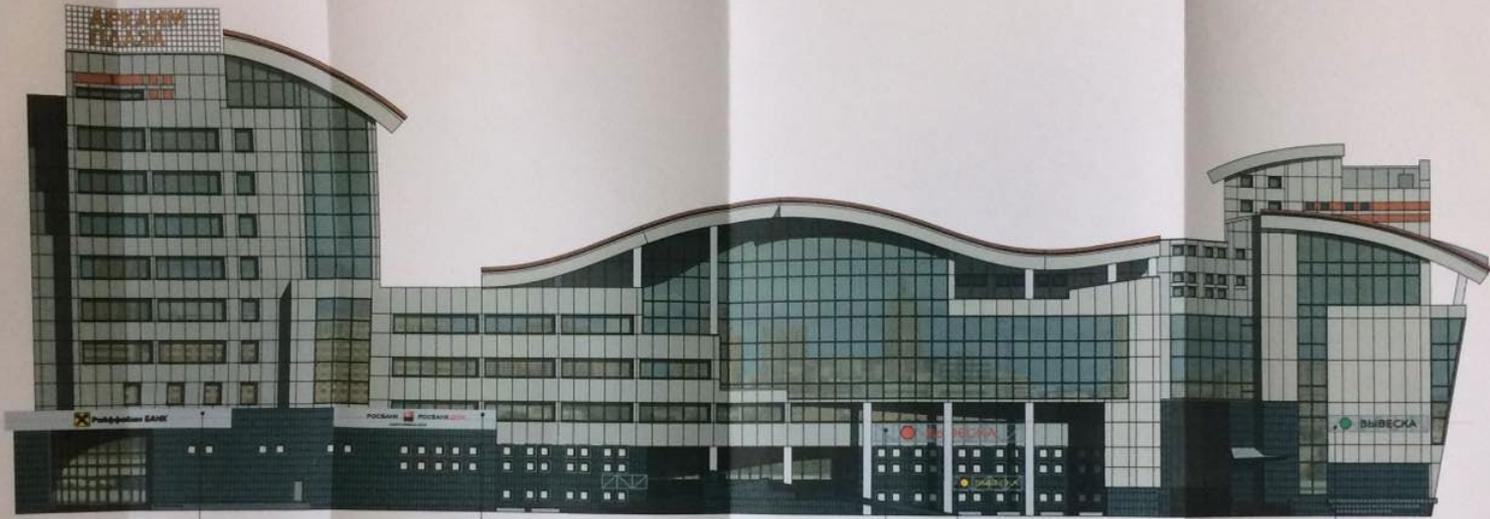

Вывеска заказчика проекта



- Вывеска № 1 заказчика проекта выполнена в виде объемных букв из нержавеющей стали и объемного светового логотипа, расположенных на композитной подложке бело-алюминиевого цвета В.А.Л. 9006 высотой 1600 мм (высота подложки соответствует высоте металлокаркаса).
Высота букв «РОСБАНК» «РОСБАНК ДОМ» - 300 мм, высота фирменного логотипа - 770 мм, высота логотипа вместе с наименованием «société générale group» - 1080 мм. Общий габаритный размер вывески 12900x1600 мм

 


- Вывеска № 2 выполнена в виде объемных световых букв и объемного светового логотипа не более 1000 мм (по логотипу), расположенных на композитной подложке бело-алюминиевого цвета В.А.Л. 9006 высотой 1600 мм (высота подложки соответствует высоте металлокаркаса).
Общий габаритный размер вывески 16670x1600 мм



- Вывеска № 3 выполнена в виде объемных световых букв и объемного светового логотипа без использования подложки. Вывеска размещается на существующем металлокаркасе здания, высота вывески не более 1000 мм (по логотипу).
Общий габаритный размер вывески 7090x1000 мм



- Вывеска № 4 выполнена в виде объемных световых букв и объемного светового логотипа без использования подложки. Вывеска размещается на существующем металлокаркасе здания, высота вывески не более 600 мм (по логотипу).
Общий габаритный размер вывески 4253x600 мм

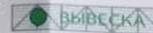

- Вывеска № 5 выполнена в виде объемных световых букв и объемного светового логотипа без использования подложки. Вывеска размещается на существующем металлокаркасе здания, высота вывески не более 800 мм (по логотипу).
Общий габаритный размер вывески 5675x800 мм



				31.03.2020		
				Дизайн-проект вывески Банка «РОСБАНК»		
				карьер: г. Челябинск, ул. К. Маркса, 18		
				Проект вывески Банка «РОСБАНК»		
				Итого: 1 шт.		
				Четверг филиал в М.Т.200		
				(проектировал: ул. К.Маркса)		
				доставка: собственная		
				focus		

СОГЛАСОВАНИЕ И РЕГИСТРАЦИЯ ВЫВЕСОК СОГЛАСОВАНИЕ РЕКЛАМНЫХ КОНСТРУКЦИЙ



Финам

- Вывеска «Финам» (1) выполнена в виде объемных световых букв и объемного светового логотипа без использования подложки. Высота светового элемента 600 мм. Высота буквы «Ф» - 300 мм. Высота логотипа - 260 мм. Общий габаритный размер вывески 2570 x 600 мм.

Финам

- Вывеска «Финам» (2) выполнена в виде объемных световых букв и объемного светового логотипа без использования подложки. Высота светового элемента 580 мм. Высота буквы «Ф» - 254 мм. Высота логотипа - 216 мм. Общий габаритный размер вывески 2250 x 580 мм.

Пятёрочка

- Вывеска «Пятёрочка» (3) выполнена в виде объемных световых букв и объемного светового логотипа без использования подложки. Высота светового элемента 580 мм. Высота буквы «П» - 254 мм. Высота логотипа - 216 мм. Общий габаритный размер вывески 3505 x 580 мм.

Вывеска

- Вывеска (4) выполнена в виде объемных световых букв и объемного светового логотипа без использования подложки. Высота светового элемента 600 мм. Высота логотипа - 260 мм. Общий габаритный размер вывески 2385 x 600 мм.

РАССМОТРЕНО
для подготовки документов
13.01.2021
г. Челябинск

				13.01.2021		
				Дизайн-проект внешнего размещения информации		
				инструментарий на фасаде здания		
				адрес: г. Челябинск, ул. 40 лет Победы 38 Г		
				Вывеска «Финам»		
				Страна	Лист	Листов
				П	5	6
				Чертеж главного фасада в М 1:100 (ориентация ул. Боклера) цветовое решение		
				focus		

focus
г. Челябинск, 2020

focus

№ заказа проекта

КЛАССИКА

- Вышка выверена проекта № 1 выполнена в виде
объемных световых букв и без использования подложки.
Высота кратно стоящих букв «АПТЕКА КЛАССИКА»
- 400 мм. Общий габаритный размер вышки 5420x400 мм



○ **ВЫВЕСКА** - Вывеска №1 других арендаторов выполнена
в виде объемных световых букв высотой не
более 400 мм. Общий габаритный размер
конструкций 4000x400 мм. - Вывеска №2 выполнена
в виде объемных световых букв, высотой не
более 400 мм. Общий габаритный размер
конструкций 5500x400 мм

ВЫВЕСКА - Вывеска №3 выполнена
в виде объемных световых букв, высотой не
более 400 мм. Общий габаритный размер
конструкций 1500 x400 мм

* - Уточнить по месту

focus

№	Имя	Фамилия	Служба

**ПРОЕКТИРОВАНИЕ
& ТЕХ.ПРОЕКТ**

**СОГЛАСОВАНИЕ
«ПОД КЛЮЧ»**

**МОНТАЖ
УСТАНОВКА
ГАРАНТИЯ**

