Дизайн-проект комплексного размещения информационных конструкций

ШИФР: Н1805.2020

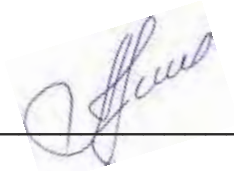

ГИП
Сентюрин А. А.

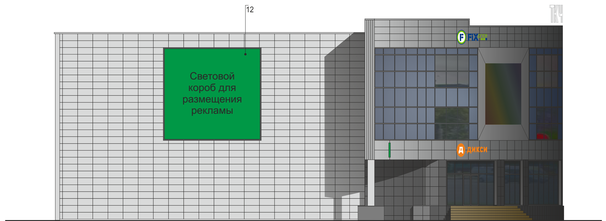

Дикси

- Вывеска № 1 выполнена в виде объемных световых букв и объемного светового логотипа без использования подложки. Высота декоративно-художественного элемента 840 мм (не более 70 % от высоты существующего фриза, фриз 1200 мм) высота букв - 330 мм, буквы Д - 410 мм. Общий габаритный размер вывески 3010х840 мм (размер допустимого места размещения вывески 6500х840 мм).

ТУРАГЕНТСТВО ВЫГОДНЫХ ТУРОВ

- Вывеска № 2 выполнена в виде объемных световых букв и объемного светового логотипа без использования подложки. Высота декоративно-художественного элемента 840 мм (не более 70 % от высоты существующего фриза, фриз 1200 мм) высота букв по выступающим элементам - 420 мм. Общий габаритный размер вывески 3100х840 мм (размер допустимого места размещения вывески 6500х840 мм).

ВЫВЕСКА

- Вывеска № 3 выполнена в виде объемных световых букв и (или без) объемного светового логотипа без использования подложки. Высота букв и декоративно-художественного элемента не более 650 мм (не более 70 % от высоты существующего фриза, фриз 1200 мм). Общий габаритный размер конструкций не более 3500х650 мм (размер допустимого места размещения вывески 6500х840 мм).

КрасноеБелое

- Вывеска № 4 выполнена в виде объемных световых букв без использования подложки. Высота букв по выступающим элементам вывески не более 840 мм (заглавные буквы наименования), высота остальных букв - 440 мм (70 % от высоты существующего фриза, фриз 1200 мм). Общий габаритный размер вывески 6000х840 мм (размер допустимого места размещения вывески 6500х840 мм).

- Информационная конструкция № 5 выполнена в виде светодиодного аптечного креста габаритным размером не более 900х900х200мм, вынос от фасада не более 100 мм

- Информационная конструкция № 6 выполнена в виде панель-кронштейна габаритным размером не более 900х900х200мм, вынос от фасада не более 100 мм

- Конструкция № 7 выполнена в виде светодиодного экрана (медиафасад), габаритным размером 5800х3800 мм

Световой короб для размещения рекламы

- Конструкция № 8 выполнена в виде светового короба для размещения рекламной информации. Габаритный размер светового короба 5900х5650 мм

FIXprice

- Вывеска № 9 выполнена в виде объемных световых букв и объемного светового логотипа без использования подложки. Высота декоративно-художественного элемента 900 мм (70 % от высоты существующего фриза, фриз 1290 мм) высота букв - 450 мм. Общий габаритный размер вывески 2850х900 мм (размер допустимого места размещения вывески 6500х900 мм).

ВЫВЕСКА

ТК Чайка

- Вывеска № 10 выполнены в виде объемных световых букв и (или без) объемного светового логотипа без использования подложки. Высота букв и декоративно-художественного элемента не более 900 мм (не более 70 % от высоты существующего фриза, фриз 1290 мм). Общий габаритный размер конструкций не более 3500х650 мм (размер допустимого места размещения вывески 6500х900 мм).

- Вывеска № 11 существующая вывеска Торгового комплекса

Световой короб для размещения рекламы

- Конструкция № 12 выполнена в виде светового короба для размещения рекламной информации. Габаритный размер светового короба 5900х5650 мм

Световой короб для размещения рекламы

- Конструкции № 13 выполнены в виде 2-х световых коробов для размещения рекламной информации. Габаритный размер одного светового короба 5900х5650 мм

							01.04.2020
Изм.	Кол.уч.	Лист	№ док.	Подпись	Дата		
Разработал		Сотникова А.А.			04.20	Торговый центр «ЧАЙКА»	Стадия: П	Лист: 1	Листов: 12
						Чертеж главного фасада в МГ 1:100 (ориентация ул. Чайковского) листовое дополне...	focus		

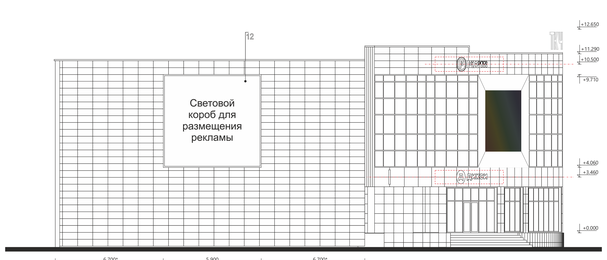

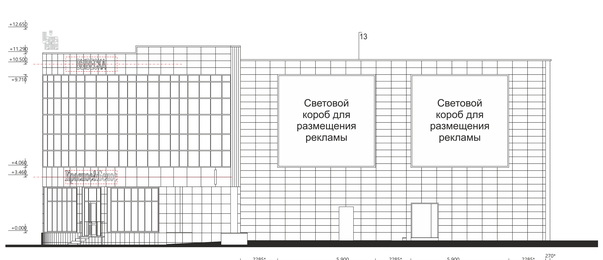

Д ДИЖИТ

- Вывеска № 1 выполнена в виде объемных световых букв и объемного светового логотипа без использования подложки. Высота декоративно-художественного элемента 840 мм (не более 70 % от высоты существующего фриза, фриз 1200 мм) высота букв - 330 мм, буквы Д - 410 мм. Общий габаритный размер вывески 3010x840 мм (размер допустимого места размещения вывески 6500x840 мм).

ТУРАГЕНТСТВО ВЫГОДНЫХ ТУРОВ

- Вывеска № 2 выполнена в виде объемных световых букв и объемного светового логотипа без использования подложки. Высота декоративно-художественного элемента 840 мм (не более 70 % от высоты существующего фриза, фриз 1200 мм) высота букв по выступающим элементам - 420 мм. Общий габаритный размер вывески 3100x840 мм (размер допустимого места размещения вывески 6500x840 мм).

ВЫВЕСКА

- Вывеска № 3 выполнены в виде объемных световых букв и (или без) объемного светового логотипа без использования подложки. Высота букв и декоративно-художественного элемента не более 650 мм (не более 70 % от высоты существующего фриза, фриз 1200 мм). Общий габаритный размер конструкций не более 3500x650 мм (размер допустимого места размещения вывески 6500x840 мм).

Красное&Белое

- Вывеска № 4 выполнена в виде объемных световых букв без использования подложки. Высота букв по выступающим элементам вывески не более 840 мм (заглавные буквы наименования), высота остальных букв - 440 мм (70 % от высоты существующего фриза, фриз 1200 мм). Общий габаритный размер вывески 6000x840 мм (размер допустимого места размещения вывески 6500x840 мм).

- Информационная конструкция № 5 выполнена в виде светодиодного аптечного креста габаритным размером не более 900x900x200мм, вынос от фасада не более 100 мм

- Информационная конструкция № 6 выполнена в виде панель-кронштейна габаритным размером не более 900x900x200мм, вынос от фасада не более 100 мм

- Конструкция № 7 выполнена в виде светодиодного экрана (медиафасад), габаритным размером 5800x3800 мм

Световой короб для размещения рекламы

- Конструкция № 8 выполнена в виде светового короба для размещения рекламной информации. Габаритный размер светового короба 5900x5650 мм

ГК «Чайка»

- Вывеска № 9 выполнена в виде объемных световых букв и объемного светового логотипа без использования подложки. Высота декоративно-художественного элемента 900 мм (70 % от высоты существующего фриза, фриз 1290 мм) высота букв - 450 мм. Общий габаритный размер вывески 2850x900 мм (размер допустимого места размещения вывески 6500x900 мм).

ВЫВЕСКА

- Вывески № 10 выполнены в виде объемных световых букв и (или без) объемного светового логотипа без использования подложки. Высота букв и декоративно-художественного элемента не более 900 мм (не более 70 % от высоты существующего фриза, фриз 1290 мм). Общий габаритный размер конструкций не более 3500x650 мм (размер допустимого места размещения вывески 6500x900 мм).

ТК Чайка

- Вывеска № 11 существующая вывеска Торгового комплекса

Световой короб для размещения рекламы

- Конструкция № 12 выполнена в виде светового короба для размещения рекламной информации. Габаритный размер светового короба 5900x5650 мм

Световой короб для размещения рекламы

- Конструкции № 13 выполнены в виде 2-х световых коробов для размещения рекламной информации. Габаритный размер одного светового короба 5900x5650 мм

								01.04.2020	
Изм.	Кол.уч.	Лист	№ док.	Подпись	Дата				
						Торговый центр «ЧАЙКА»	Стадия	Лист	Листов
							П	6	12
Разработал		Сотников А.А.				Чертеж главного фасада в М 1:100 (ориентация ул. Чайковского)	focus		

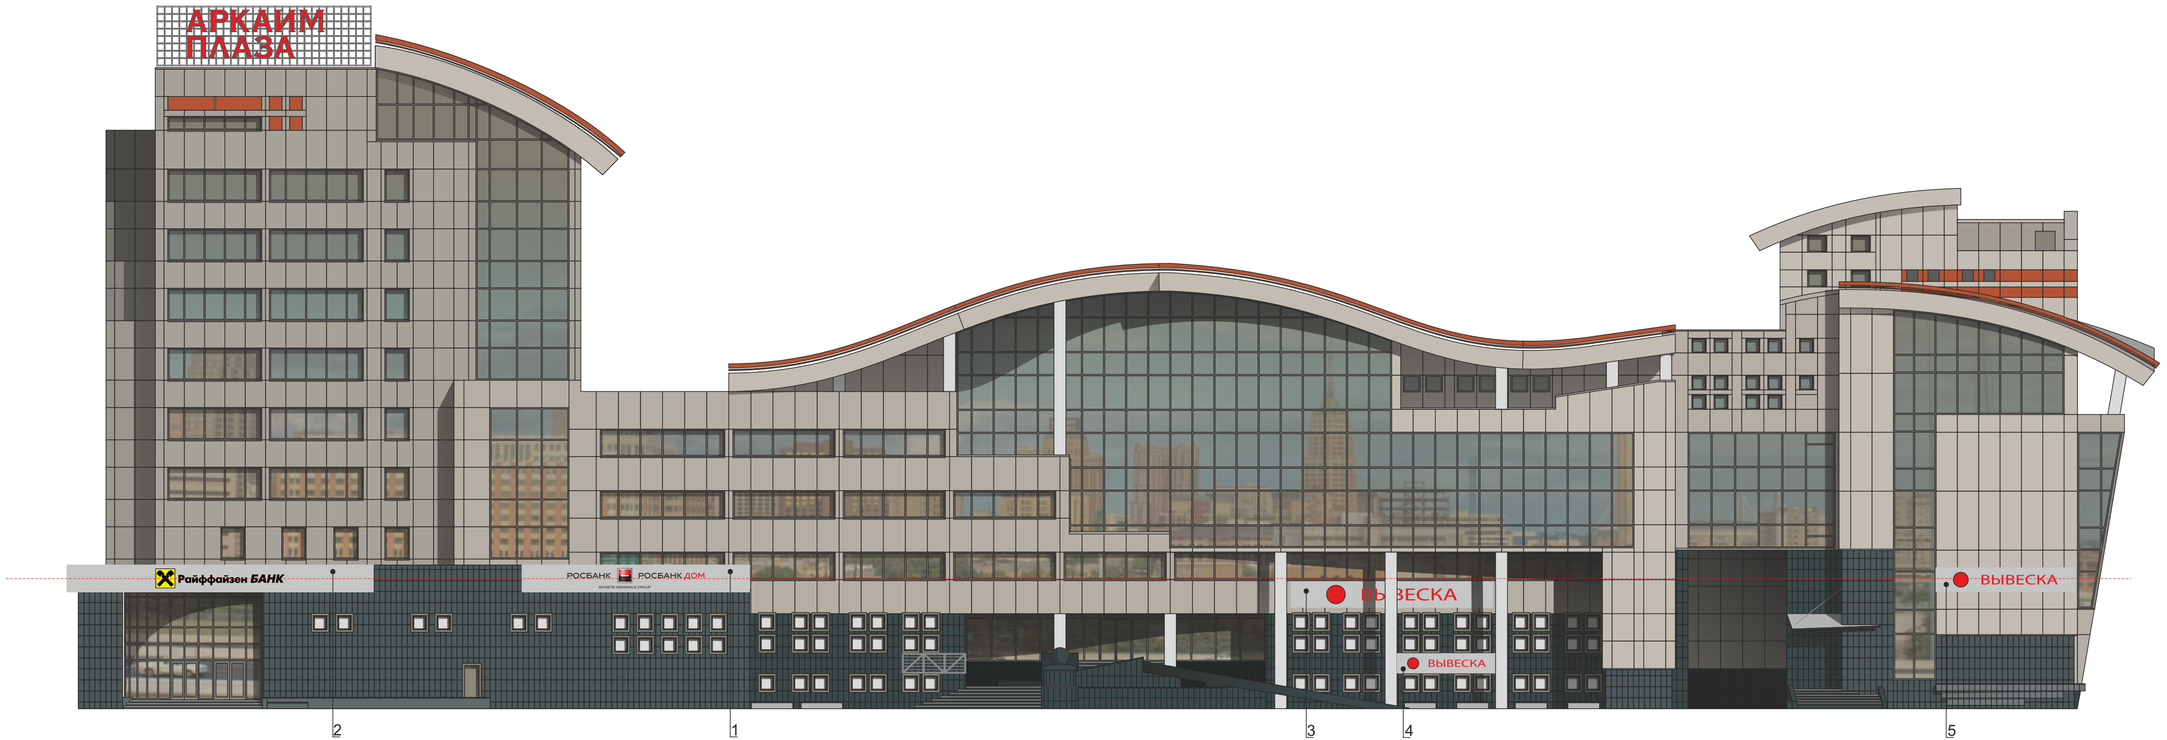

Вывеска заказчика проекта

РОСБАНК РОСБАНК ДОМ
SOCIETE GENERALE GROUP

- Вывеска № 1 заказчика проекта выполнена в виде объемных букв из нержавеющего металла и объемного светового логотипа, расположенных на композитной подложке бело-алюминиевого цвета RAL 9006 высотой 1600 мм. Высота букв «РОСБАНК» «РОСБАНК ДОМ» - 300 мм, высота фирменного логотипа - 770 мм, высота логотипа вместе с наименованием «societe generale group» - 1080 мм. Общий габаритный размер вывески 12000x1600 мм

Райффайзен БАНК

- Вывеска № 2 выполнена в виде объемных световых букв и объемного светового логотипа не более 1080 мм (по логотипу), расположенных на композитной подложке бело-алюминиевого цвета RAL 9006 высотой 1600 мм. Общий габаритный размер вывески 16670x1600 мм

ВЫВЕСКА

ВЫВЕСКА

ВЫВЕСКА

- Вывеска № 3 выполнена в виде объемных световых букв и объемного светового логотипа не более 1000 мм (по логотипу), расположенных на композитной подложке бело-алюминиевого цвета RAL 9006 высотой 1350 мм. Общий габаритный размер вывески 10900x1350 мм

- Вывеска № 4 выполнена в виде объемных световых букв и объемного светового логотипа не более 600 мм (по логотипу), расположенных на композитной подложке бело-алюминиевого цвета RAL 9006 высотой 1000 мм. Общий габаритный размер вывески 4260x1000 мм

- Вывеска № 5 выполнена в виде объемных световых букв и объемного светового логотипа не более 800 мм (по логотипу), расположенных на композитной подложке бело-алюминиевого цвета RAL 9006 высотой 1310 мм. Общий габаритный размер вывески 1310x800 мм

Изм.	Кол.уч.	Лист	№док.	Подпись	Дата	31.03.2020			
						Проект вывески банка «РОСБАНК»	Стадия	Лист	Листов
							П	6	7
Разработал		Септюрин А.А.			2020	Чертеж фасада в М 1:200 (ориентация ул. К.Маркса) цветовое решение	focus		

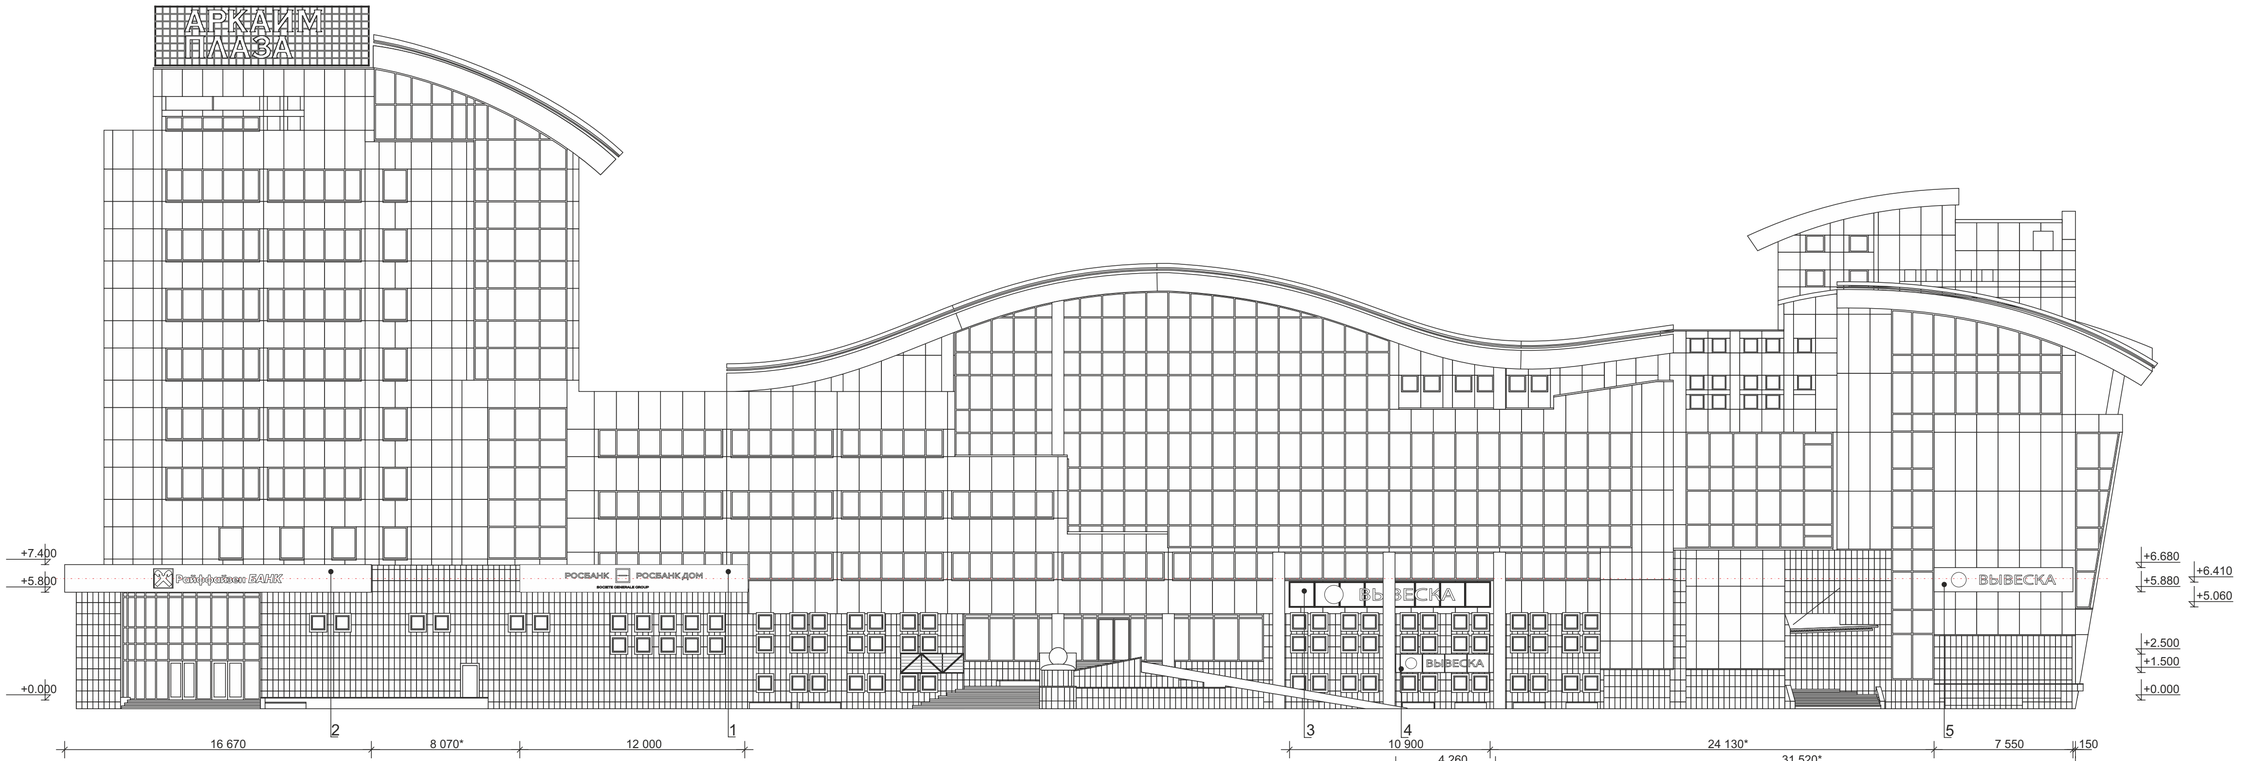

РОСБАНК РОСБАНК ДОМ
SOCIETE GENERALE GROUP

- Вывеска № 1 заказчика проекта выполнена в виде объемных букв из нержавеющего металла и объемного светового логотипа, расположенных на композитной подложке бело-алюминиевого цвета RAL 9006 высотой 1600 мм. Высота букв «РОСБАНК» «РОСБАНК ДОМ» - 300 мм, высота фирменного логотипа - 770 мм, высота логотипа вместе с наименованием «societe generale group» - 1080 мм. Общий габаритный размер вывески 12000x1600 мм

Райффайзен БАНК

- Вывеска № 2 выполнена в виде объемных световых букв и объемного светового логотипа не более 1080 мм (по логотипу), расположенных на композитной подложке бело-алюминиевого цвета RAL 9006 высотой 1600 мм. Общий габаритный размер вывески 16670x1600 мм

ВЫВЕСКА

- Вывеска № 3 выполнена в виде объемных световых букв и объемного светового логотипа не более 1000 мм (по логотипу), расположенных на композитной подложке бело-алюминиевого цвета RAL 9006 высотой 1350 мм. Общий габаритный размер вывески 10900x1350 мм

ВЫВЕСКА

- Вывеска № 4 выполнена в виде объемных световых букв и объемного светового логотипа не более 600 мм (по логотипу), расположенных на композитной подложке бело-алюминиевого цвета RAL 9006 высотой 1000 мм. Общий габаритный размер вывески 4260x1000 мм

ВЫВЕСКА

- Вывеска № 5 выполнена в виде объемных световых букв и объемного светового логотипа не более 800 мм (по логотипу), расположенных на композитной подложке бело-алюминиевого цвета RAL 9006 высотой 1310 мм. Общий габаритный размер вывески 1310x800 мм

						31.03.2020	
Изм.	Кол.уч.	Лист	№док.	Подпись	Дата		
						Проект вывески банка «РОСБАНК»	Стадия: П; Лист: 5; Листов: 7
Разработал		Септорин А.А.			2020	Чертеж фасада в М 1:200 (ориентация ул. К.Маркса)	focus

Предлагаемое решение с учетом арендаторов комплекса

Возможные решения по крышным вывескам исходя из различных вариантов вывесок организаций

Вывеска заказчика проекта

- **Вывеска № 1 заказчика проекта выполнена в виде крышной конструкции (объемные световые буквы) габаритным размером 10600х1300 мм**

- **Вывеска № 2 заказчика проекта выполнена в виде крышной конструкции (объемные световые буквы и логотип) габаритным размером 13000х1300 мм (высота по логотипу)**

- Вывески № 3 выполнены в виде крышных конструкций (объемные световые буквы). Возможно выполнения вывесок в виде 3-х типоразмеров 15000х1300 мм, 10000х1300 мм, 5000х1300 мм. Вывески по данным габаритным размером размещаются согласно пропорций фирменного стиля в габариты и расстояния указанные на проекте **(см.фрагменты крышных вывесок и лист № 9)**

- Вывески № 4 выполнены в виде объемных световых букв и объемных световых логотипов размещенных на металлической раме на фасадной части остекления. Максимальный габаритный размер вывесок 3000х700 мм с учетом высоты декоративно-художественных элементов

- Вывески № 5 выполнены в виде объемных световых букв и объемных световых логотипов размещенных на металлической раме на фасадной части остекления. Максимальный габаритный размер вывесок 3000х500 мм с учетом высоты декоративно-художественных элементов

- Информационная конструкция № 6 (вывеска торгового комплекса) выполнена в виде объемных световых букв и фирменного логотипа объемного светового логотипа. Габаритный размер букв в две строки - 5200х2600 мм, габаритный размер фирменного логотипа - 3000х3000 мм Общий габаритный размер 9600х3000 мм (по логотипу)

- Вывески № 5 выполнены в виде объемных световых букв и объемных световых логотипов размещенных на металлической раме на фасадной части остекления. Максимальный габаритный размер вывесок 3000х500 мм с учетом высоты декоративно-художественных элементов

						18.05.2020			
Изм.	Кол.уч.	Лист	№док.	Подпись	Дата				
						ул. Труда, 172	Стадия	Лист	Листов
							П	6	10
Разработал		Сентюрин А.А.			2020	Чертеж главного фасада в М 1:200 (ориентация ул. Труда) цветовое решение			

Вывеска заказчика проекта

АПТЕКА **КЛАССИКА** - Вывеска заказчика проекта № 1 выполнена в виде объемных световых букв и без использования подложки. Высота отдельно стоящих букв «АПТЕКА КЛАССИКА» - 500 мм. Общий габаритный размер вывески 7420х500 мм

ВЫВЕСКА - Вывеска №1 других арендаторов выполнена в виде объемных световых букв высотой не более 500 мм. Общий габаритный размер конструкций 4000х500 мм. - Вывеска №2 выполнена в виде объемных световых букв, высотой не более 500 мм. Общий габаритный размер конструкций 5500х500 мм

ВЫВЕСКА - Вывеска №3 выполнена в виде объемных световых букв, высотой не более 500 мм. Общий габаритный размер конструкций 1500 х500 мм

*** - Уточнить по месту**

						18.06.2020	
Изм.	Кол.уч.	Лист	№док.	Подпись	Дата		
						Проект вывески «АПТЕКА КЛАССИКА»	Стадия: П; Лист: 5; Листов: 7
Разработал		Септюрин А.А.			2020	Чертеж фасада в М 1:100 (ориентация ул. Кирова 177)	focus

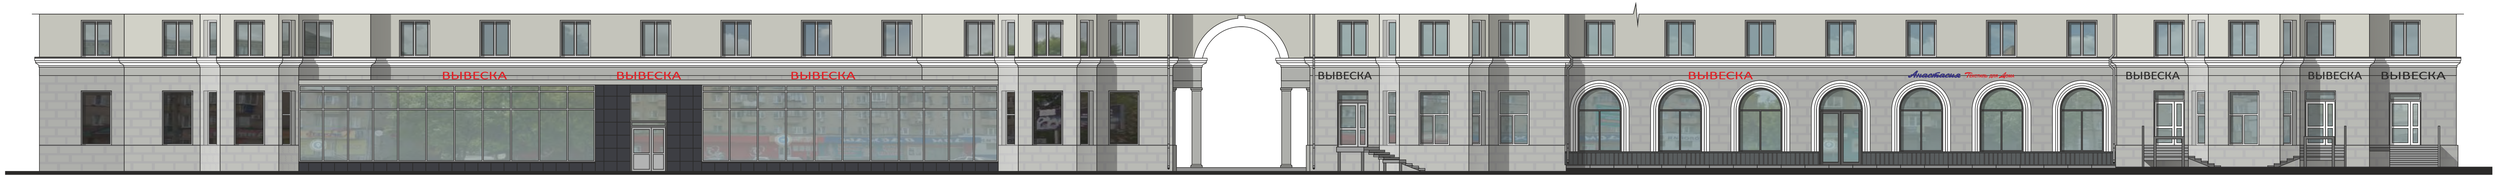

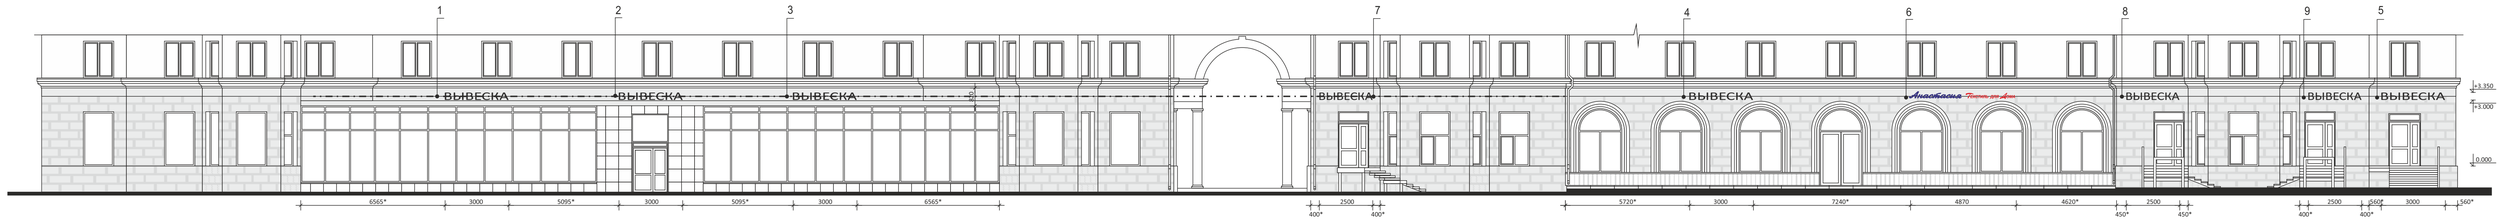

Анастасия Текстиль для Дома - Вывеска №6 выполнена в виде объемных световых букв и объемного светового логотипа без использования подложки. Высота декоративно-художественного элемента 350 мм. Общий габаритный размер вывески не более 4870 х 350 мм.

ВЫВЕСКА - Вывески №1, №2, №3, №4, №5 выполнены в виде объемных световых букв и объемного светового логотипа без использования подложки. Высота декоративно-художественного элемента 350 мм. Общий габаритный размер вывесок не более 3000 х 350 мм.

ВЫВЕСКА - Вывески №7, №8, №9 выполнены в виде объемных световых букв и объемного светового логотипа без использования подложки. Высота декоративно-художественного элемента 350 мм. Общий габаритный размер вывесок 2500 х 350 мм.

ШИФР: 14-03-2021

Изм.	Кол.уч.	Лист	№док.	Подпись	Дата
Разработал	Сапарин А.А.				2021

Стадия	Лист	Листов
П	6	8

Чертеж главного фасада в М 1:100

focus

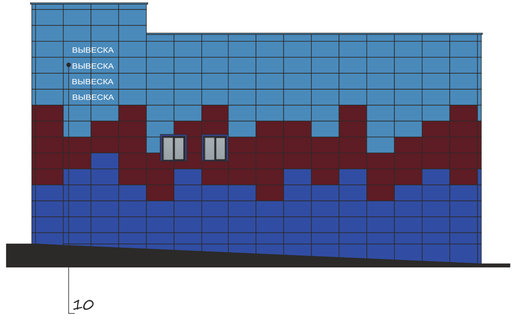

ВЫВЕСКА

- Вывески № 1, №2, №3, №4, №5, №10 выполнены в виде объемных световых букв и объемного светового логотипа без использования подложки. Высота декоративно-художественного элемента 500 мм. высота букв - 500 мм. Общий габаритный размер вывесок 2200 х 500 мм.

ВЫВЕСКА

- Вывески № 7, №8, №9 выполнены в виде объемных световых букв и объемного светового логотипа без использования подложки. Высота декоративно-художественного элемента 700 мм. высота букв - 700 мм. Общий габаритный размер вывесок 5000 х 700 мм.

- Вывеска № 6 существующая вывеска Торгового комплекса выполнены в виде объемных световых букв и объемного светового логотипа без использования подложки. Общий габаритный размер вывесок 12 800 х 4 200 мм.

						03.11.2020		
Изм.	Кол.уч.	Лист	№док.	Подпись	Дата			
						Торговый центр «Мир увлечений»	Стадия	Лист	Листов
							П	5	8
Разработал		Сентюрин А.А.			2020	Чертеж главного фасада в М 1:100 (ориентация ул. Блюхера) цветовое решение			
							focus		

финам - Вывеска «Финам» (4) выполнена в виде объемных световых букв и объемного светового логотипа без использования подложки. Высота декоративно-художественного элемента 600 мм. Высота буквы «Ф» - 300 мм. Высота остальных букв - 260 мм. Общий габаритный размер вывески 2570 х 600 мм.

финам - Вывеска «Финам» (3) выполнена в виде объемных световых букв и объемного светового логотипа без использования подложки. Высота декоративно-художественного элемента 580 мм. Высота буквы «Ф» - 254 мм. Высота остальных букв - 216 мм. Общий габаритный размер вывески 2250 х 580 мм.

Пятёрочка - Вывеска «Пятерочка» (2) выполнена в виде объемных световых букв и объемного светового логотипа без использования подложки. Высота декоративно-художественного элемента 580 мм. Высота буквы «П» - 254 мм. Высота остальных букв - 216 мм. Общий габаритный размер вывески 3505 х 580 мм.

ВЫВЕСКА - Вывеска (1) выполнена в виде объемных световых букв и объемного светового логотипа без использования подложки. Высота декоративно-художественного элемента 600 мм. Общий габаритный размер вывески 2385 х 600 мм.

						13.01.2021	
Изм.	Кол.уч.	Лист	№док.	Подпись	Дата		
						Вывески «Финам»	Стадия: П; Лист: 5; Листов: 6
Разработал		Сентюрин А.А.			2021	Чертеж главного фасада в М 1:100 (ориентация ул. Блюхера) цветовое решение	focus

Подложка из композитного материала серого цвета **RAL 7035**

Цвет подложки

RAL 7035
Светло-серый

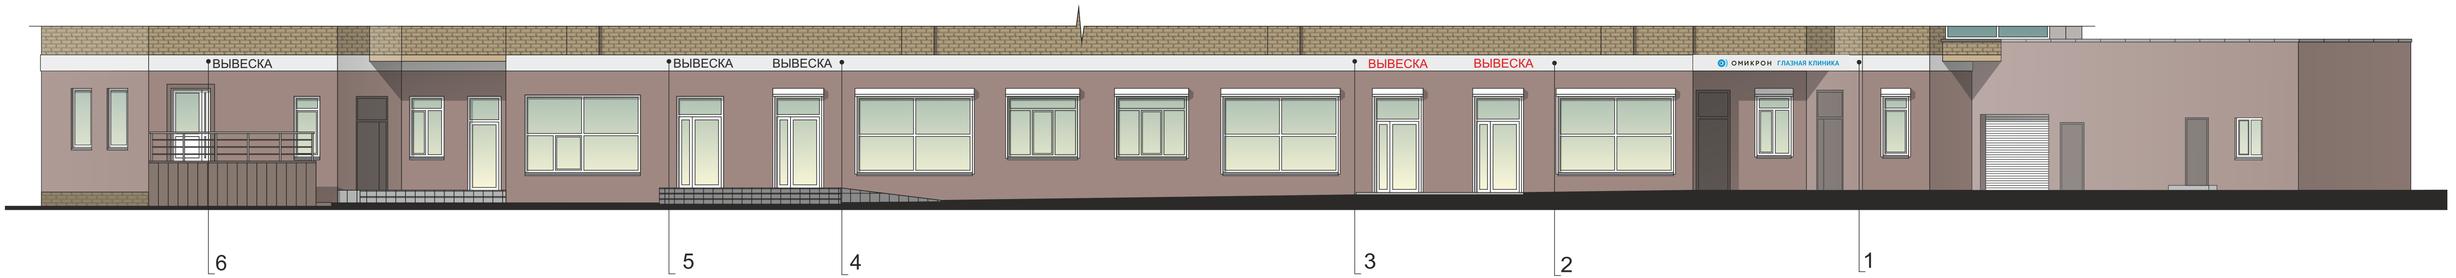

ОМИКРОН ГЛАЗНАЯ КЛИНИКА

- Вывеска заказчика проекта № 1 выполнена в виде объемных световых букв на серой подложке.
Высота отдельно стоящих букв «ОМИКРОН ГЛАЗНАЯ КЛИНИКА» -320 мм.
Высота логотипа - 340 мм.
Общий габаритный размер вывески 5260х500 мм.
Буквы выполнены ввиде объемных световых букв с использованием подложки серого цвета, буквы и логотип высотой не более 70% от размера подложки.
Подложка из композитного материала серого цвета **RAL 7035**

ВЫВЕСКА

- Вывеска № 2, №3, №4, №5, №6 других арендаторов выполнены в виде объемных световых букв с использованием подложек серого цвета, буквы высотой не более 70% от размера подложки.
Предполагаемые габаритные размеры вывесок 2300мм х 500 мм
Подложка из композитного материала серого цвета **RAL 7035**

Вывеска заказчика проекта

*** - Уточнить по месту**

						ШИФР: 07.10.2020	
Изм.	Кол.уч.	Лист	№док.	Подпись	Дата		
						Проект вывески «ОМИКРОН.ГЛАЗНАЯ КЛИНИКА»	Стадия: П; Лист: 6; Листов: 7
Разработал	Сергорин А.А.				2020	Чертеж фасада в М 1:100	focus

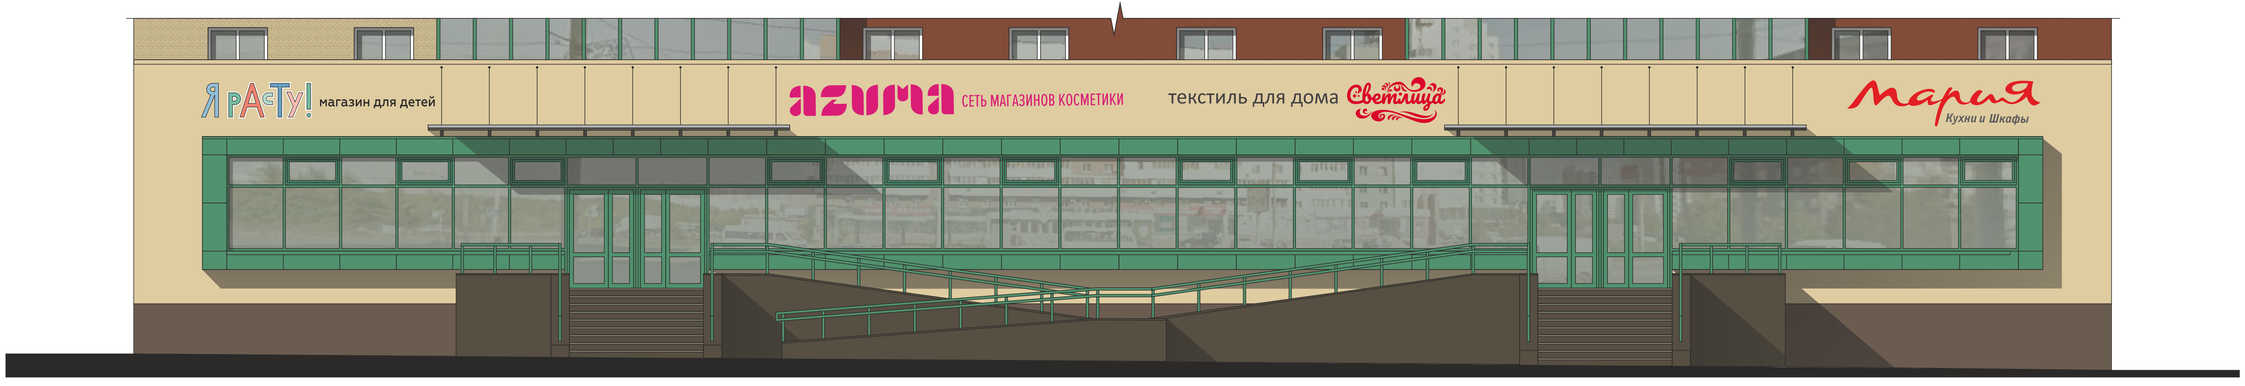

Я РАСТУ! магазин для детей

- Вывеска выполнена в виде объемных световых букв и объемного светового логотипа без использования подложки. Высота декоративно-художественного элемента 700 мм. Общий габаритный размер вывесок 4200 х 700 мм.

азима СЕТЬ МАГАЗИНОВ КОСМЕТИКИ

- Вывеска выполнена в виде объемных световых букв и объемного светового логотипа без использования подложки. Высота декоративно-художественного элемента 700 мм. Общий габаритный размер вывесок 7270 х 700 мм.

текстиль для дома Светлица

- Вывеска выполнена в виде объемных световых букв и объемного светового логотипа без использования подложки. Высота декоративно-художественного элемента 700 мм. Общий габаритный размер вывесок 6050 х 700 мм.

Мария
Кухни и Шкафы

- Вывеска выполнена в виде объемных световых букв и объемного светового логотипа без использования подложки. Высота декоративно-художественного элемента 700 мм. Общий габаритный размер вывесок 4200 х 700 мм.

							28.12.2020		
Изм.	Кол.уч.	Лист	№док.	Подпись	Дата				
								Стадия	Лист	Листов
								П	4	7
Разработал		Сентюрин А.А.			2020		Чертеж главного фасада в М 1:100			
								focus		